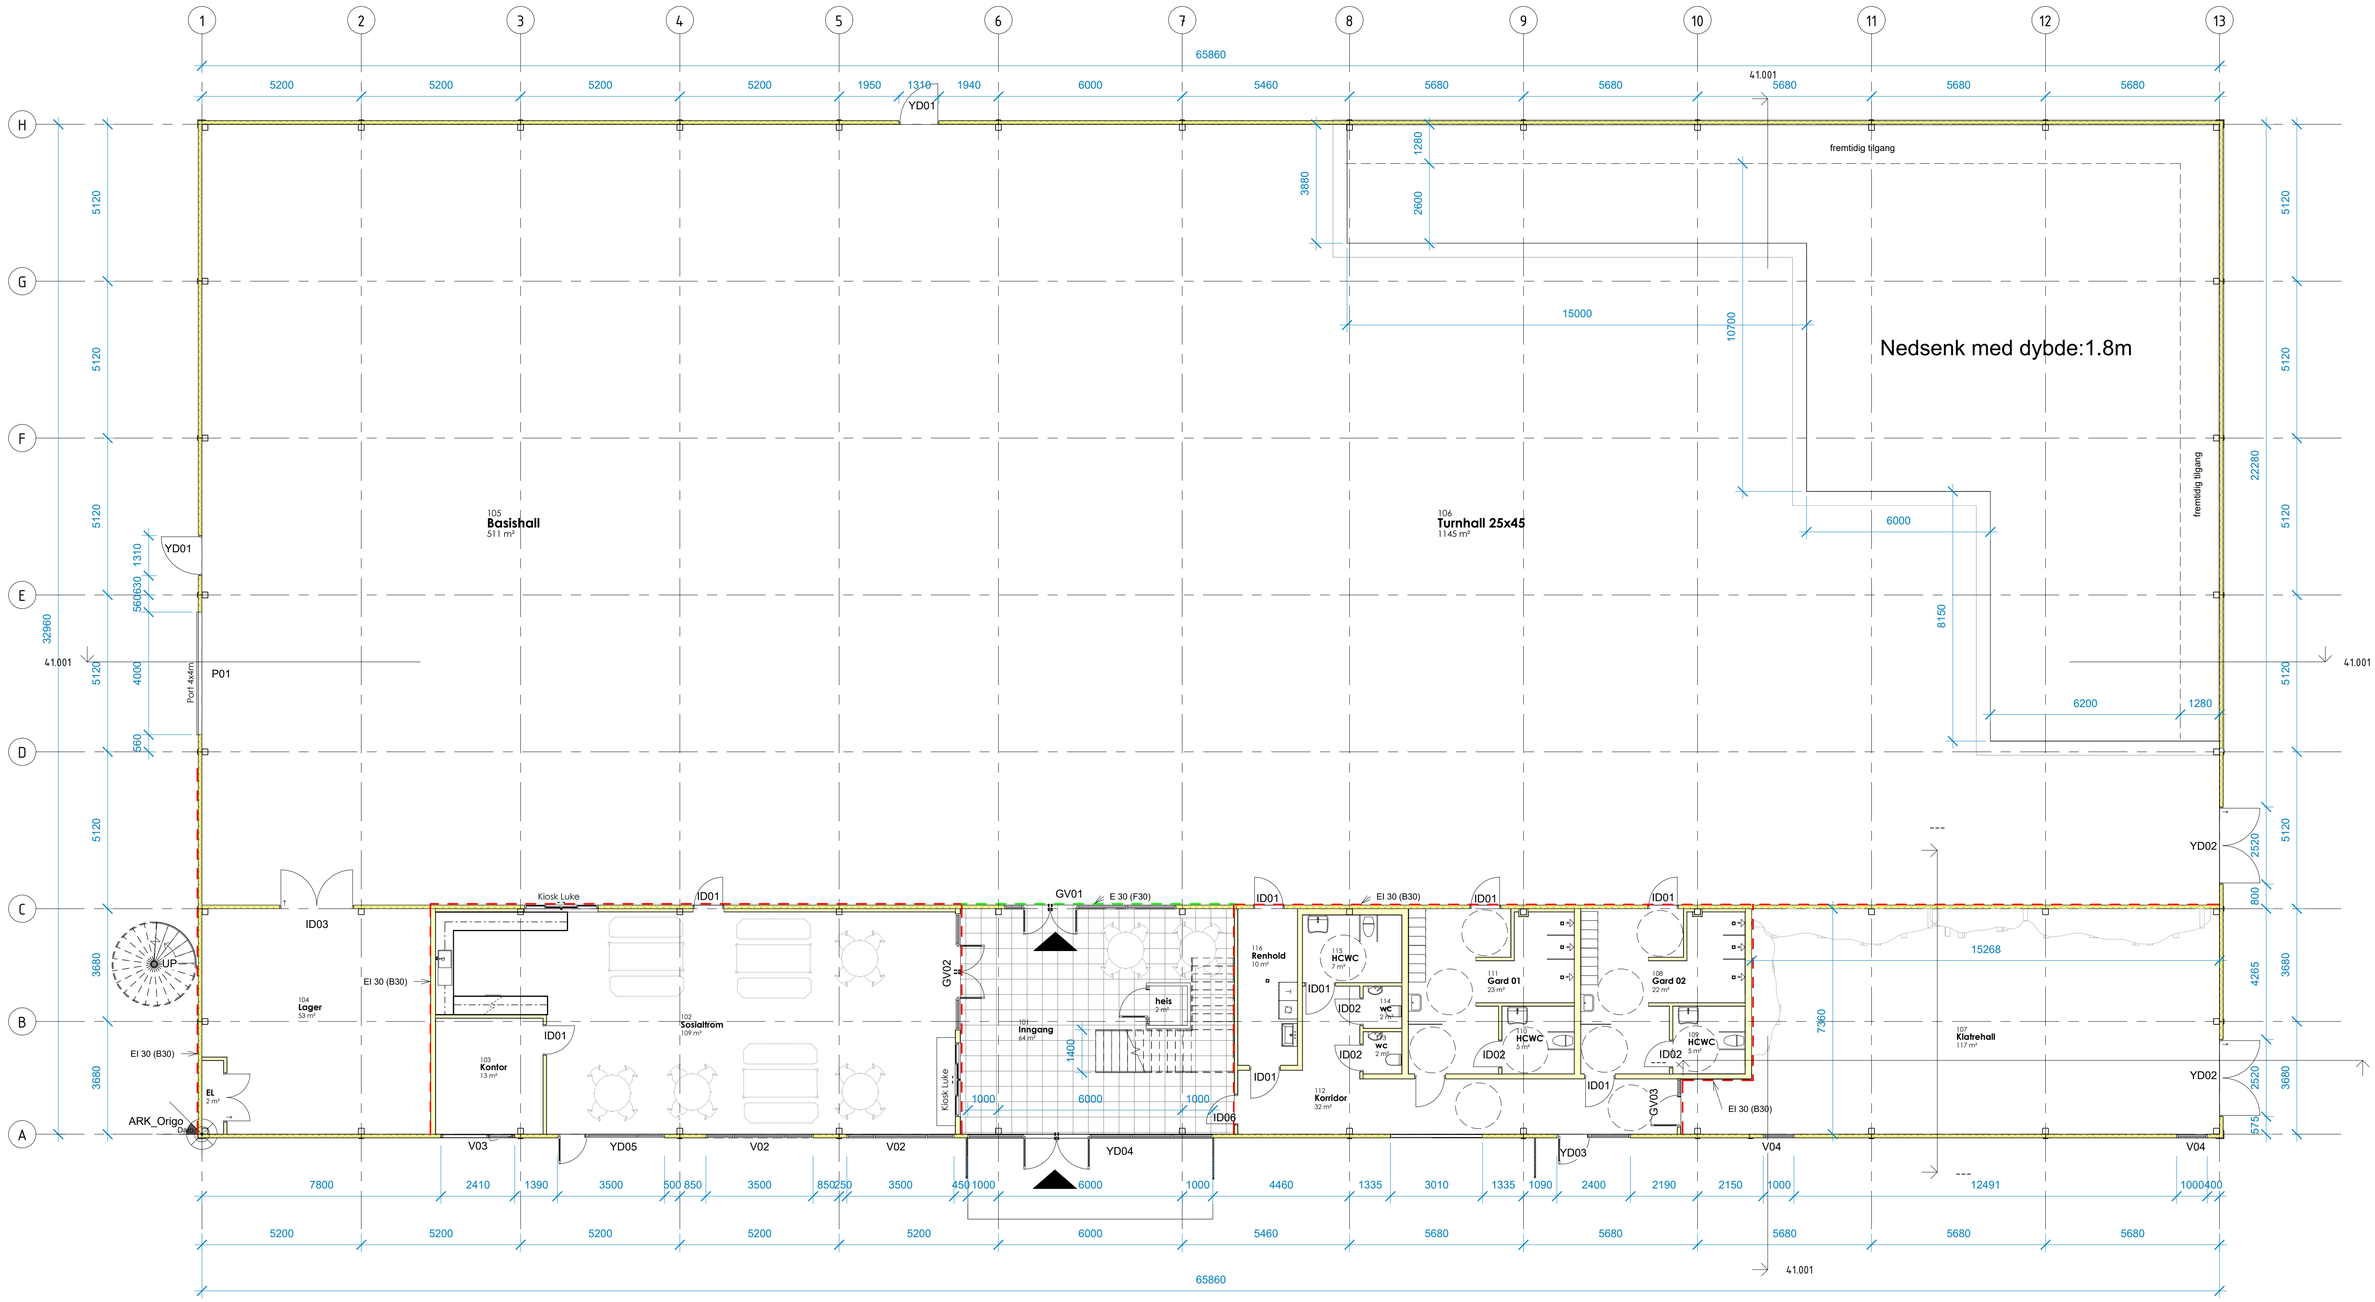


PLAN 01

plan3arkitektur

© Plan3Arkitektur AS | p3ark.no

Rev.	Revisjonen gjelder	Utført	Kontr.	Dato
	Koordinatsystem:			

NAMSOS TURNFORENING
NY TURNHALL KLEPPEN
Enter address here

Tegn. tittel
PLAN 1.ETASJE

Tegn. status
DETALJPROSJEKT

Målestokk
1 : 100

Oppdragsnr.
23 002

Fag
ARK

Tegning nr.
20.001

Dato 26.03.2026
Tegnet KF
Kontr. JMO
Oppdr.ansv. JMO
Rev.

08/07/2026 10:40:50