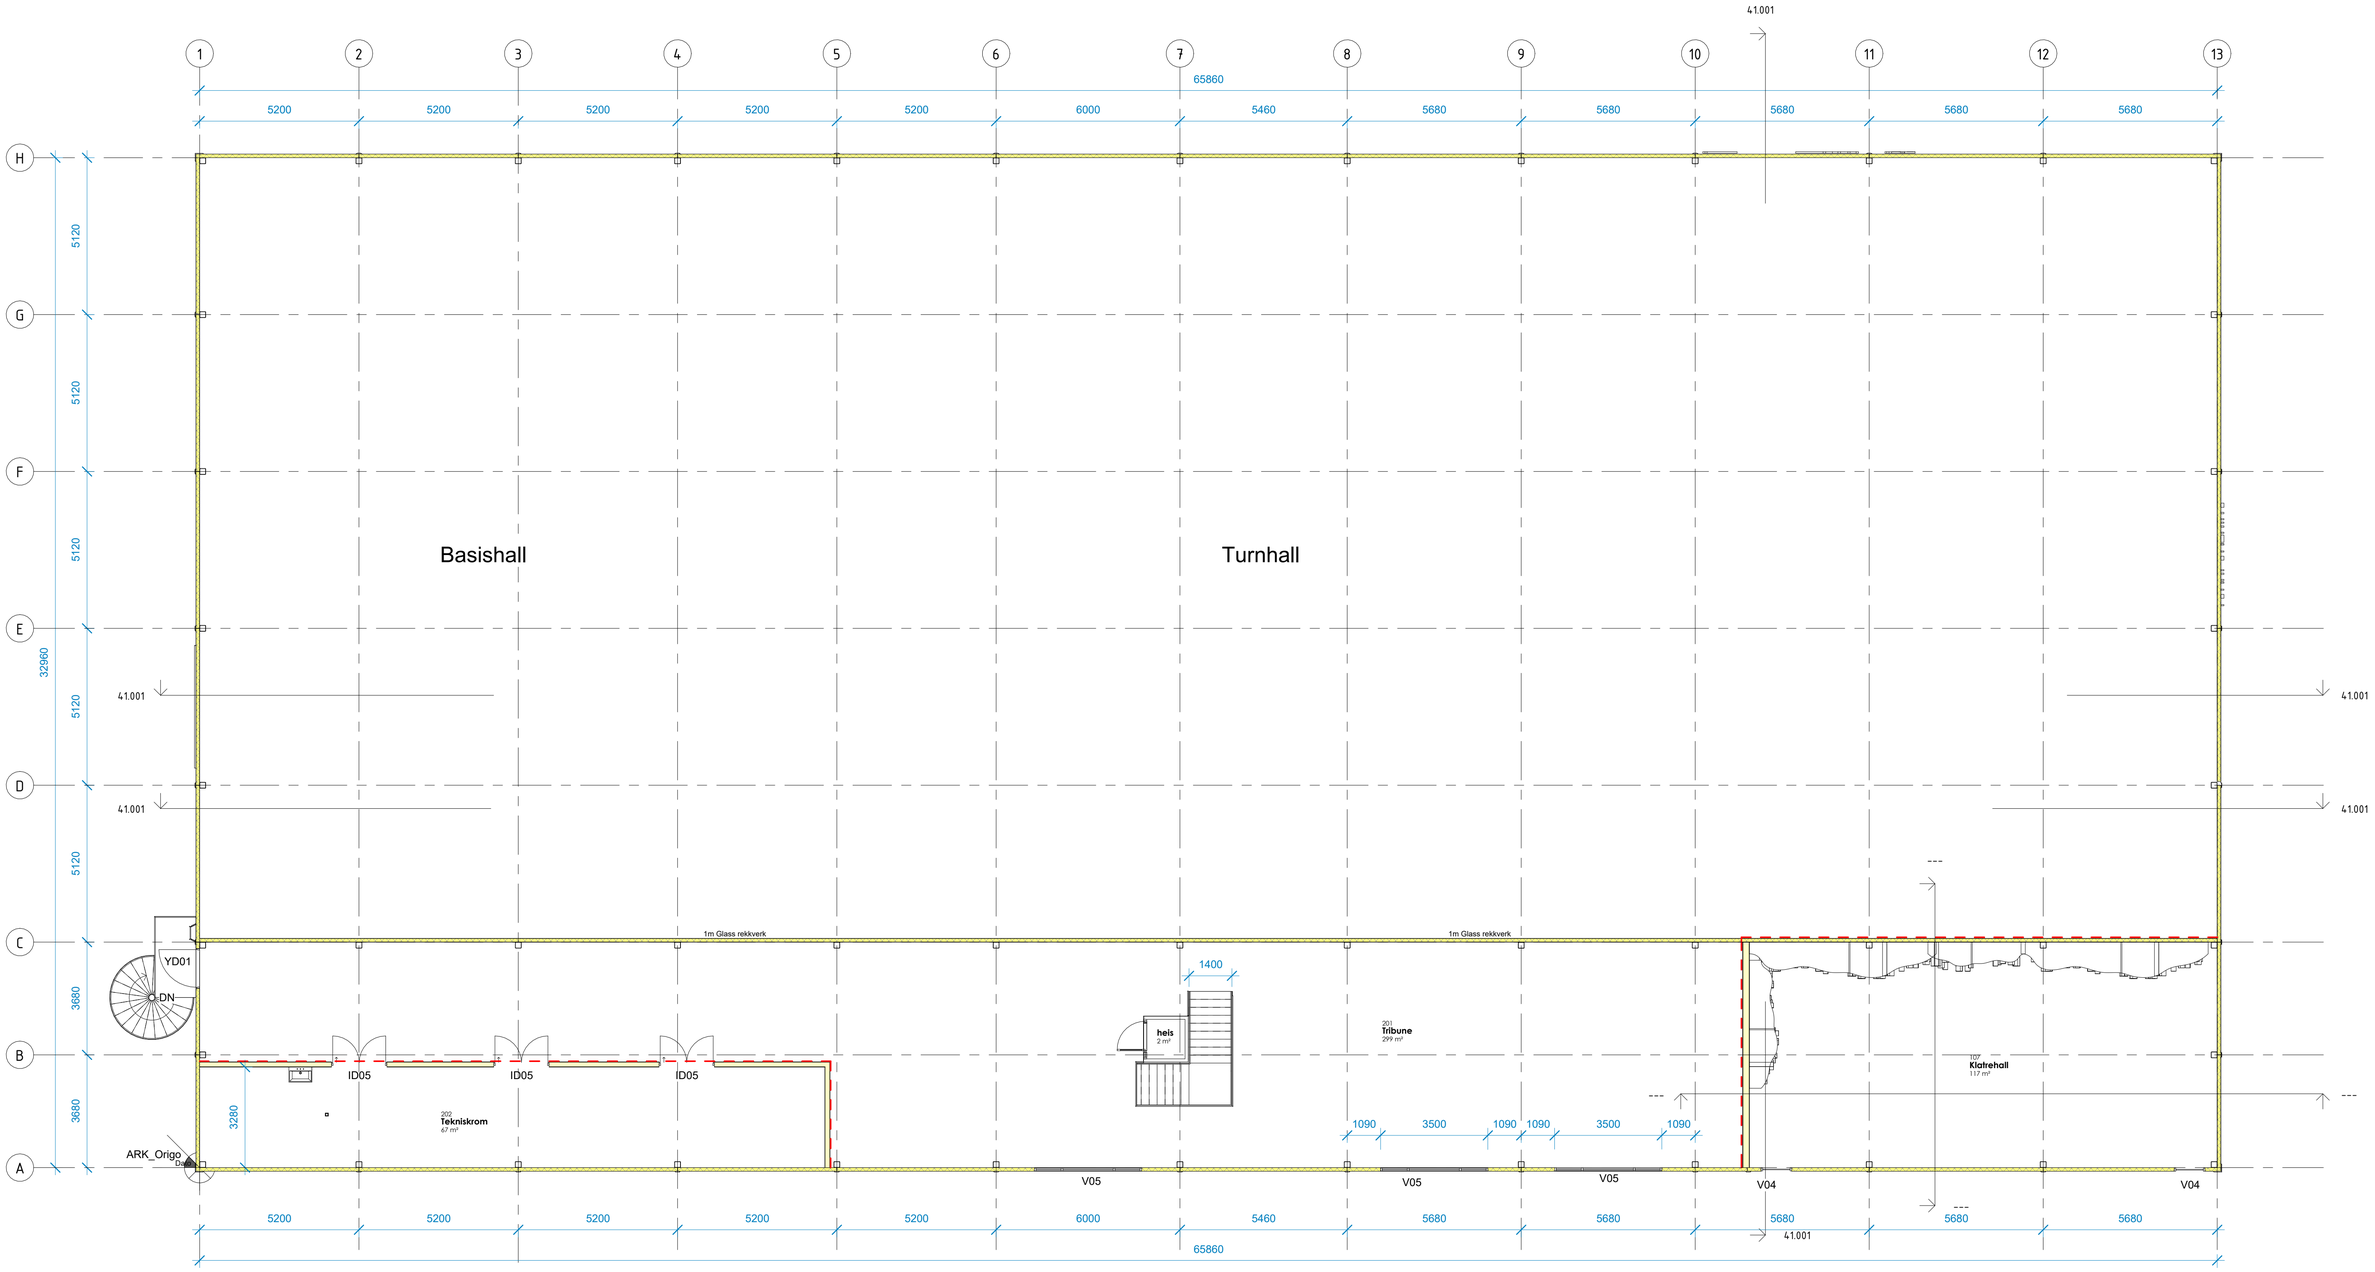


PLAN 02

plan3arkitektur

© Plan3Arkitektur AS | p3ark.no

Rev.	Revisjonen gjelder	Utført	Kontr.	Dato

Koordinatsystem:

NAMSOS TURNFORENING

NY TURNHALL KLEPPEN

Enter address here

Tegn. tittel: PLAN 2.ETASJE

Tegn. status: DETALJPROSJEKT

Målestokk: 1 : 100

Oppdragsnr.: **23 002**

Fag: ARK

Tegning nr.: 20.002

Rev.:

Dato: 26.03.2026

Tegnet: KF

Kontr.: JMO

Oppdr.ansv.: JMO

08/07/2026 10:40:51