



FASADE SØR ØST

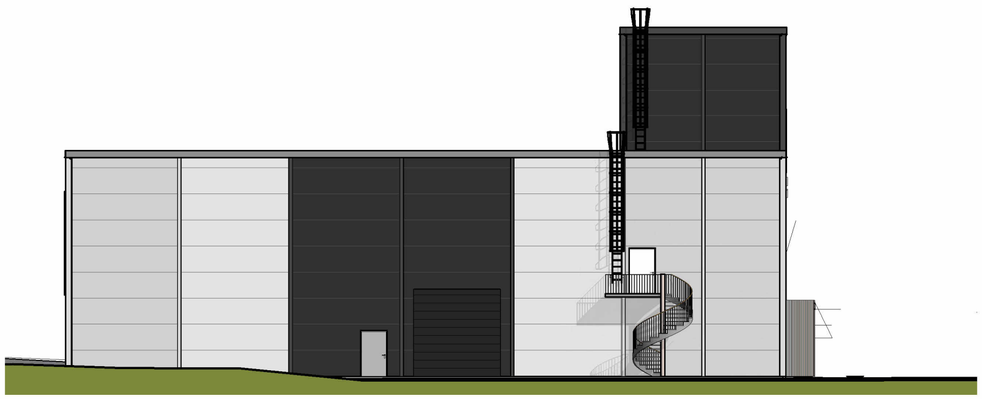

FASADE NORD ØST

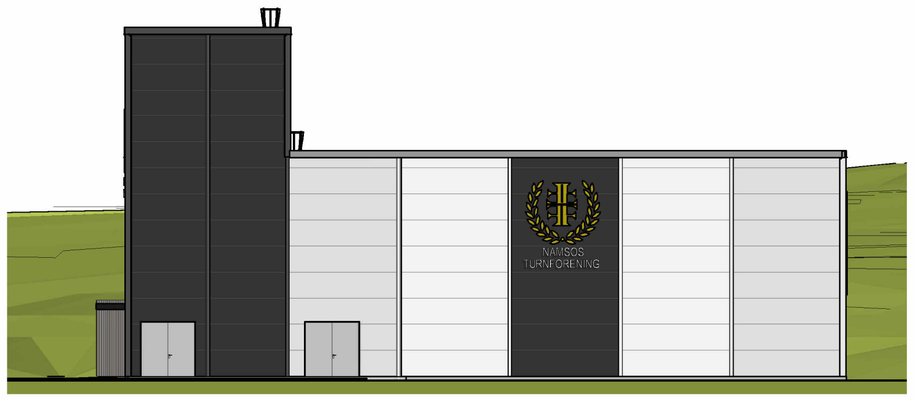

FASADE SØR VEST



FASADE NORD VEST

Rev.	Revisjonen gjelder	Utført	Kontr.	Dato
Koordinatsystem:				

plan3arkitektur

© Plan3Arkitektur AS | p3ark.no

NAMSOS TURNFORENING

NY TURNHALL KLEPPEN

Enter address here

Tegn. tittel
FASADER

Tegn. status
DETALJPROSJEKT

Målestokk
1 : 200

Oppdragsnr.
23 002

Dato 02.07.26
Tegnet KF
Kontr. JMO
Oppdr.ansv. JMO

Fag ARK
Tegning nr. 40.001
Rev.

02/07/2026 10:49:47