

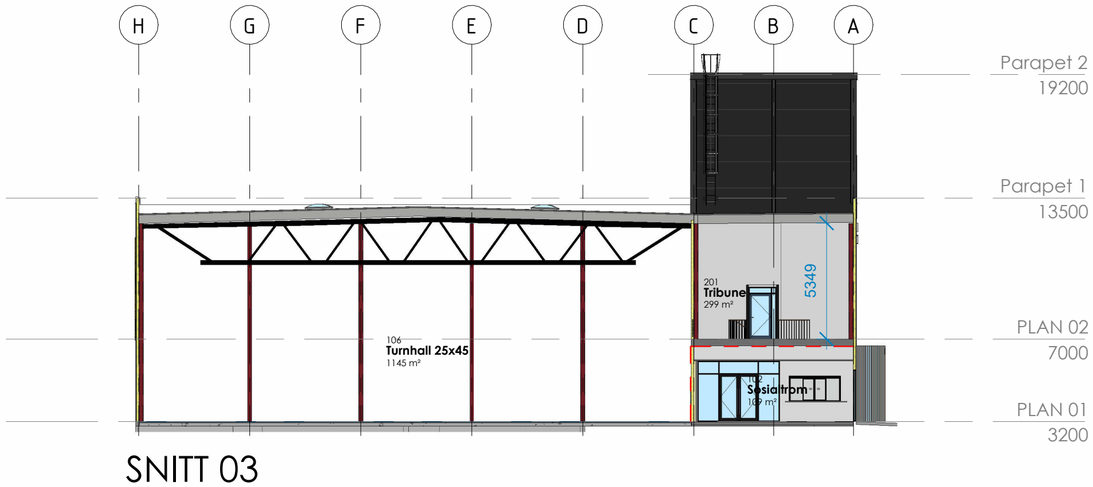



SNITT 03

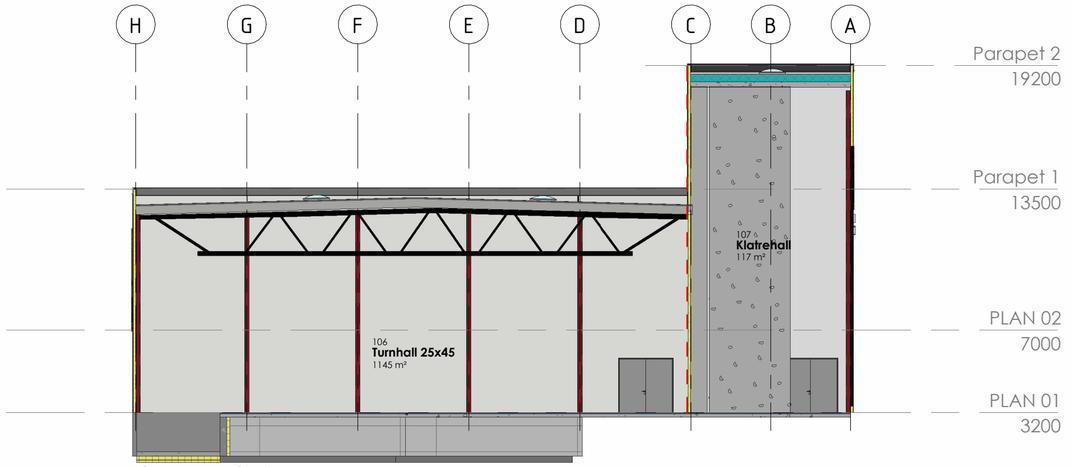

SNITT 04

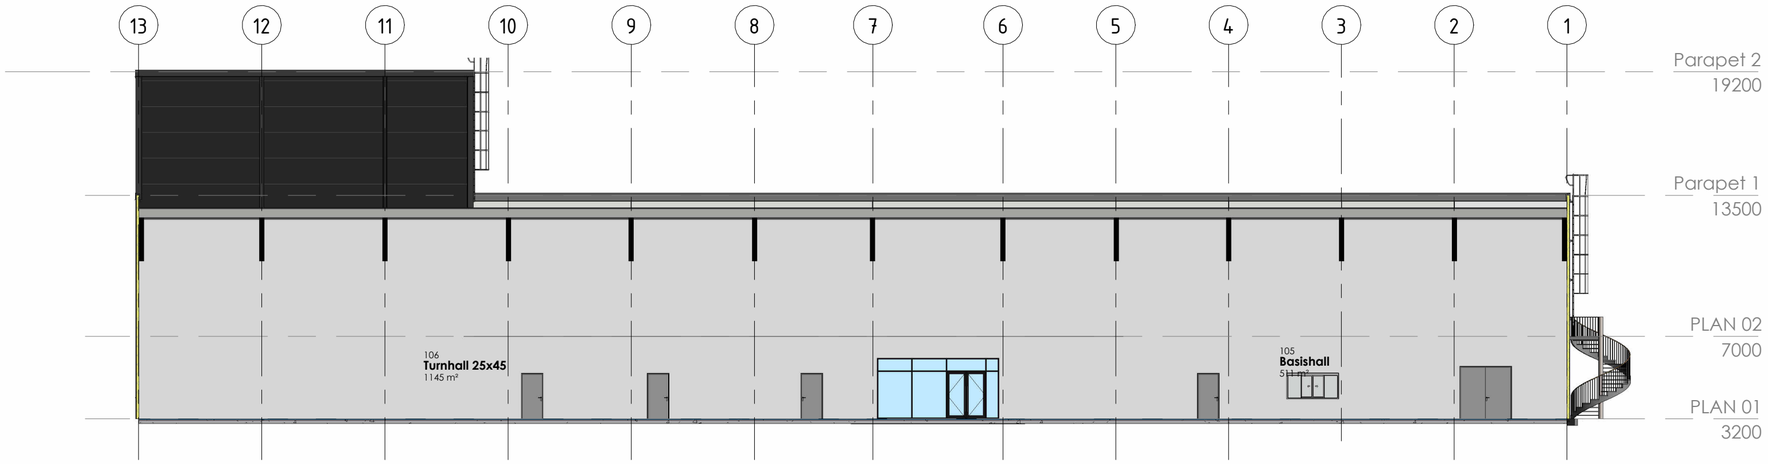

SNITT 02

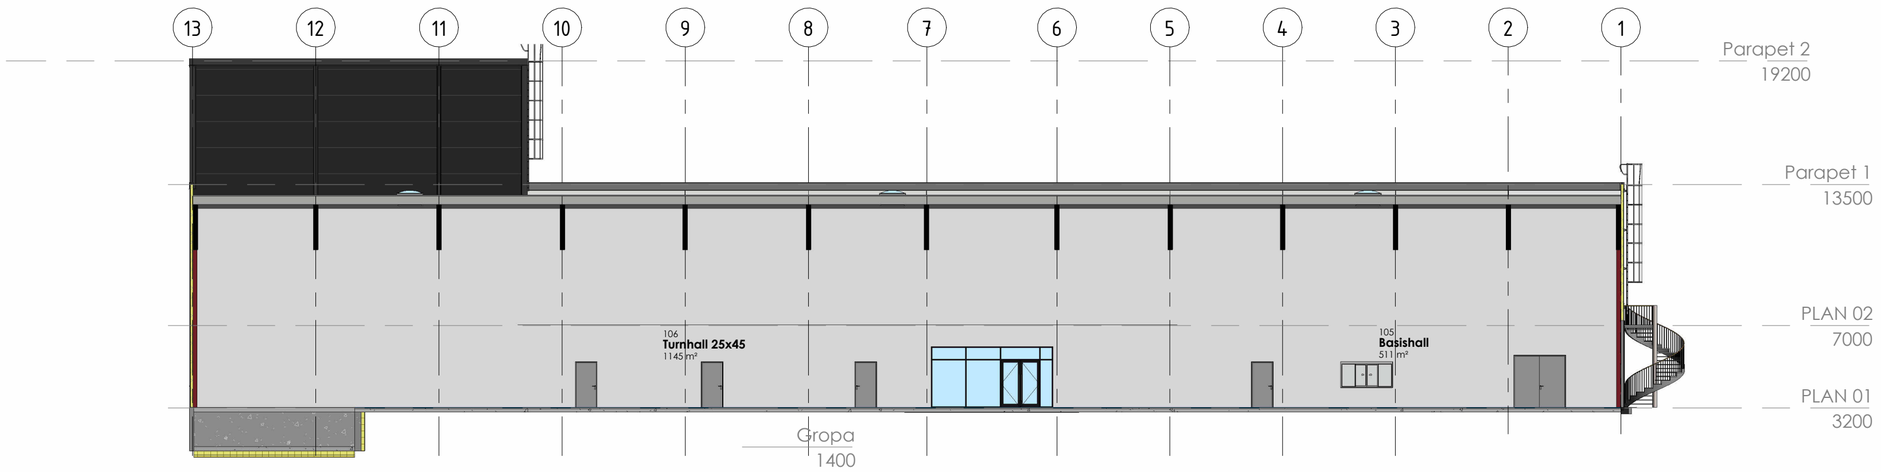

SNITT 01

Rev.	Revisjonen gjelder	Utført	Kontr.	Dato
Koordinatsystem:				

plan3arkitektur

© Plan3Arkitektur AS | p3ark.no

NAMSOS TURNFORENING

NY TURNHALL KLEPPEN

Enter address here

Tegn. tittel: SNITT 01

Tegn. status: DETALJPROSJEKT

Målestokk	1 : 200	Dato	02.07.26
		Tegnet	KF
Oppdragsnr.	**23 002**	Kontr.	JMO
		Oppdr.ansv.	JMO
Fag	ARK	Tegning nr.	41.001
		Rev.	

08/07/2026 10:40:54